



COMUNE DI SANT'ARPINO <small>provincia di Caserta</small>	
INTERVENTO DI ADEGUAMENTO FUNZIONALE DELL'EDIFICIO SCOLASTICO "Civ. CINQUEGRANA"	
PROGETTO ESECUTIVO	
IL DIRIGENTE SCOLASTICO <small>Prof. ...</small>	ELABORATI <input type="checkbox"/> RELAZIONE TECNICA DESCRITTIVA <input type="checkbox"/> RELAZIONE IMPIANTISTICA <input checked="" type="checkbox"/> INQUADRAMENTO TERRITORIALE <input checked="" type="checkbox"/> Stralzo aerofotogrammetrico <input checked="" type="checkbox"/> Inquadramento sito <input type="checkbox"/> PROGETTO MECCATECNOICO ESECUTIVO <input type="checkbox"/> C1 - Interventi per il risparmio energetico <input type="checkbox"/> C2 - Adeguamento impianto elettrico <input type="checkbox"/> C3 - Arredatura <input type="checkbox"/> C4 - Adeguamento accessibilità <input type="checkbox"/> C5 - Servizi ausiliari <input type="checkbox"/> COMPUTO METRICO DELLE OPERE <input type="checkbox"/> Computo metrico esecutivo <input type="checkbox"/> Computo metri square <input type="checkbox"/> Computo metri cubi <input type="checkbox"/> Computo metri cubi <input type="checkbox"/> QUADRO ECONOMICO PRELIMINARE <input type="checkbox"/> ELENCO PREZZI UNITARI <input type="checkbox"/> ANALISI NUOVI PREZZI <input type="checkbox"/> STRAIPERIZIONE MANO D'OPERA <input type="checkbox"/> GARFOLATO BRIGALE DAPPALTO <input type="checkbox"/> PIANO DI MANUTENZIONE DELL'OPERA <input type="checkbox"/> PIANO DI SICUREZZA E COORDINAMENTO <input type="checkbox"/> CRONOPROGRAMMA DEI LAVORI <input type="checkbox"/> CONTRATTO DAPPALTO
IL PROGETTISTA <small>...</small>	
gennaio 2014	scala 1:100

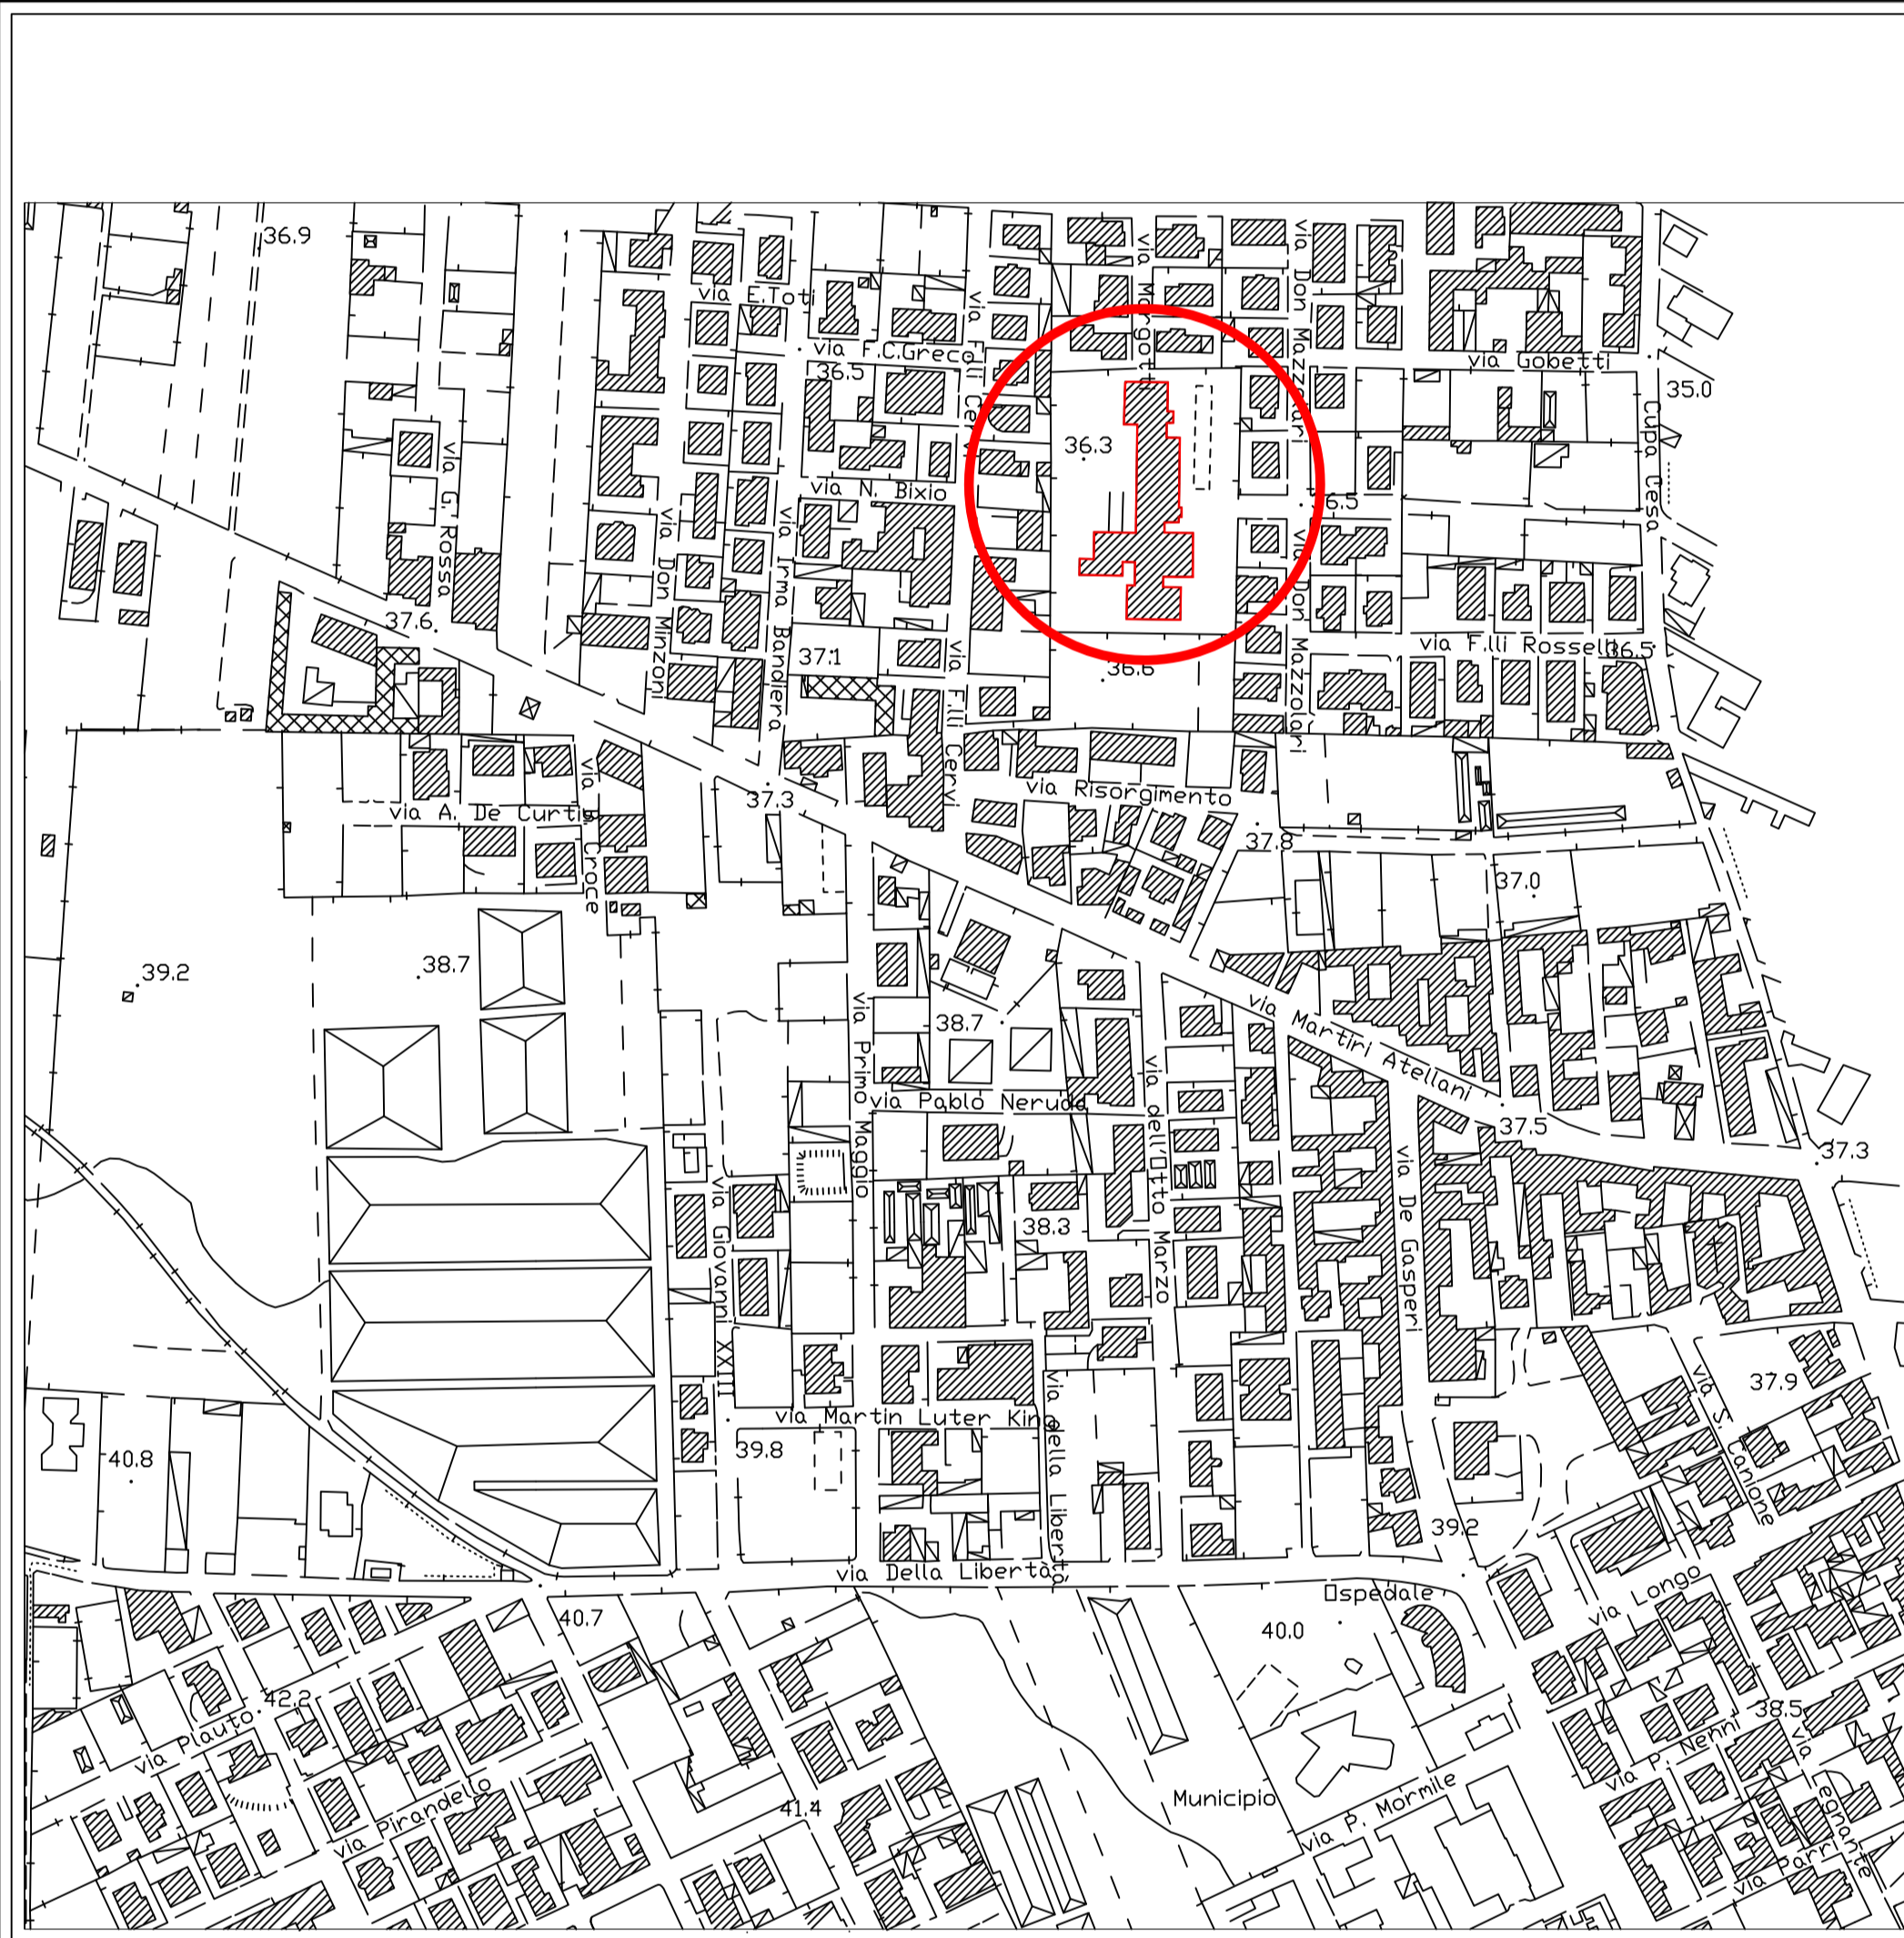

Stralzo aerofotogrammetrico - scala 1/2000

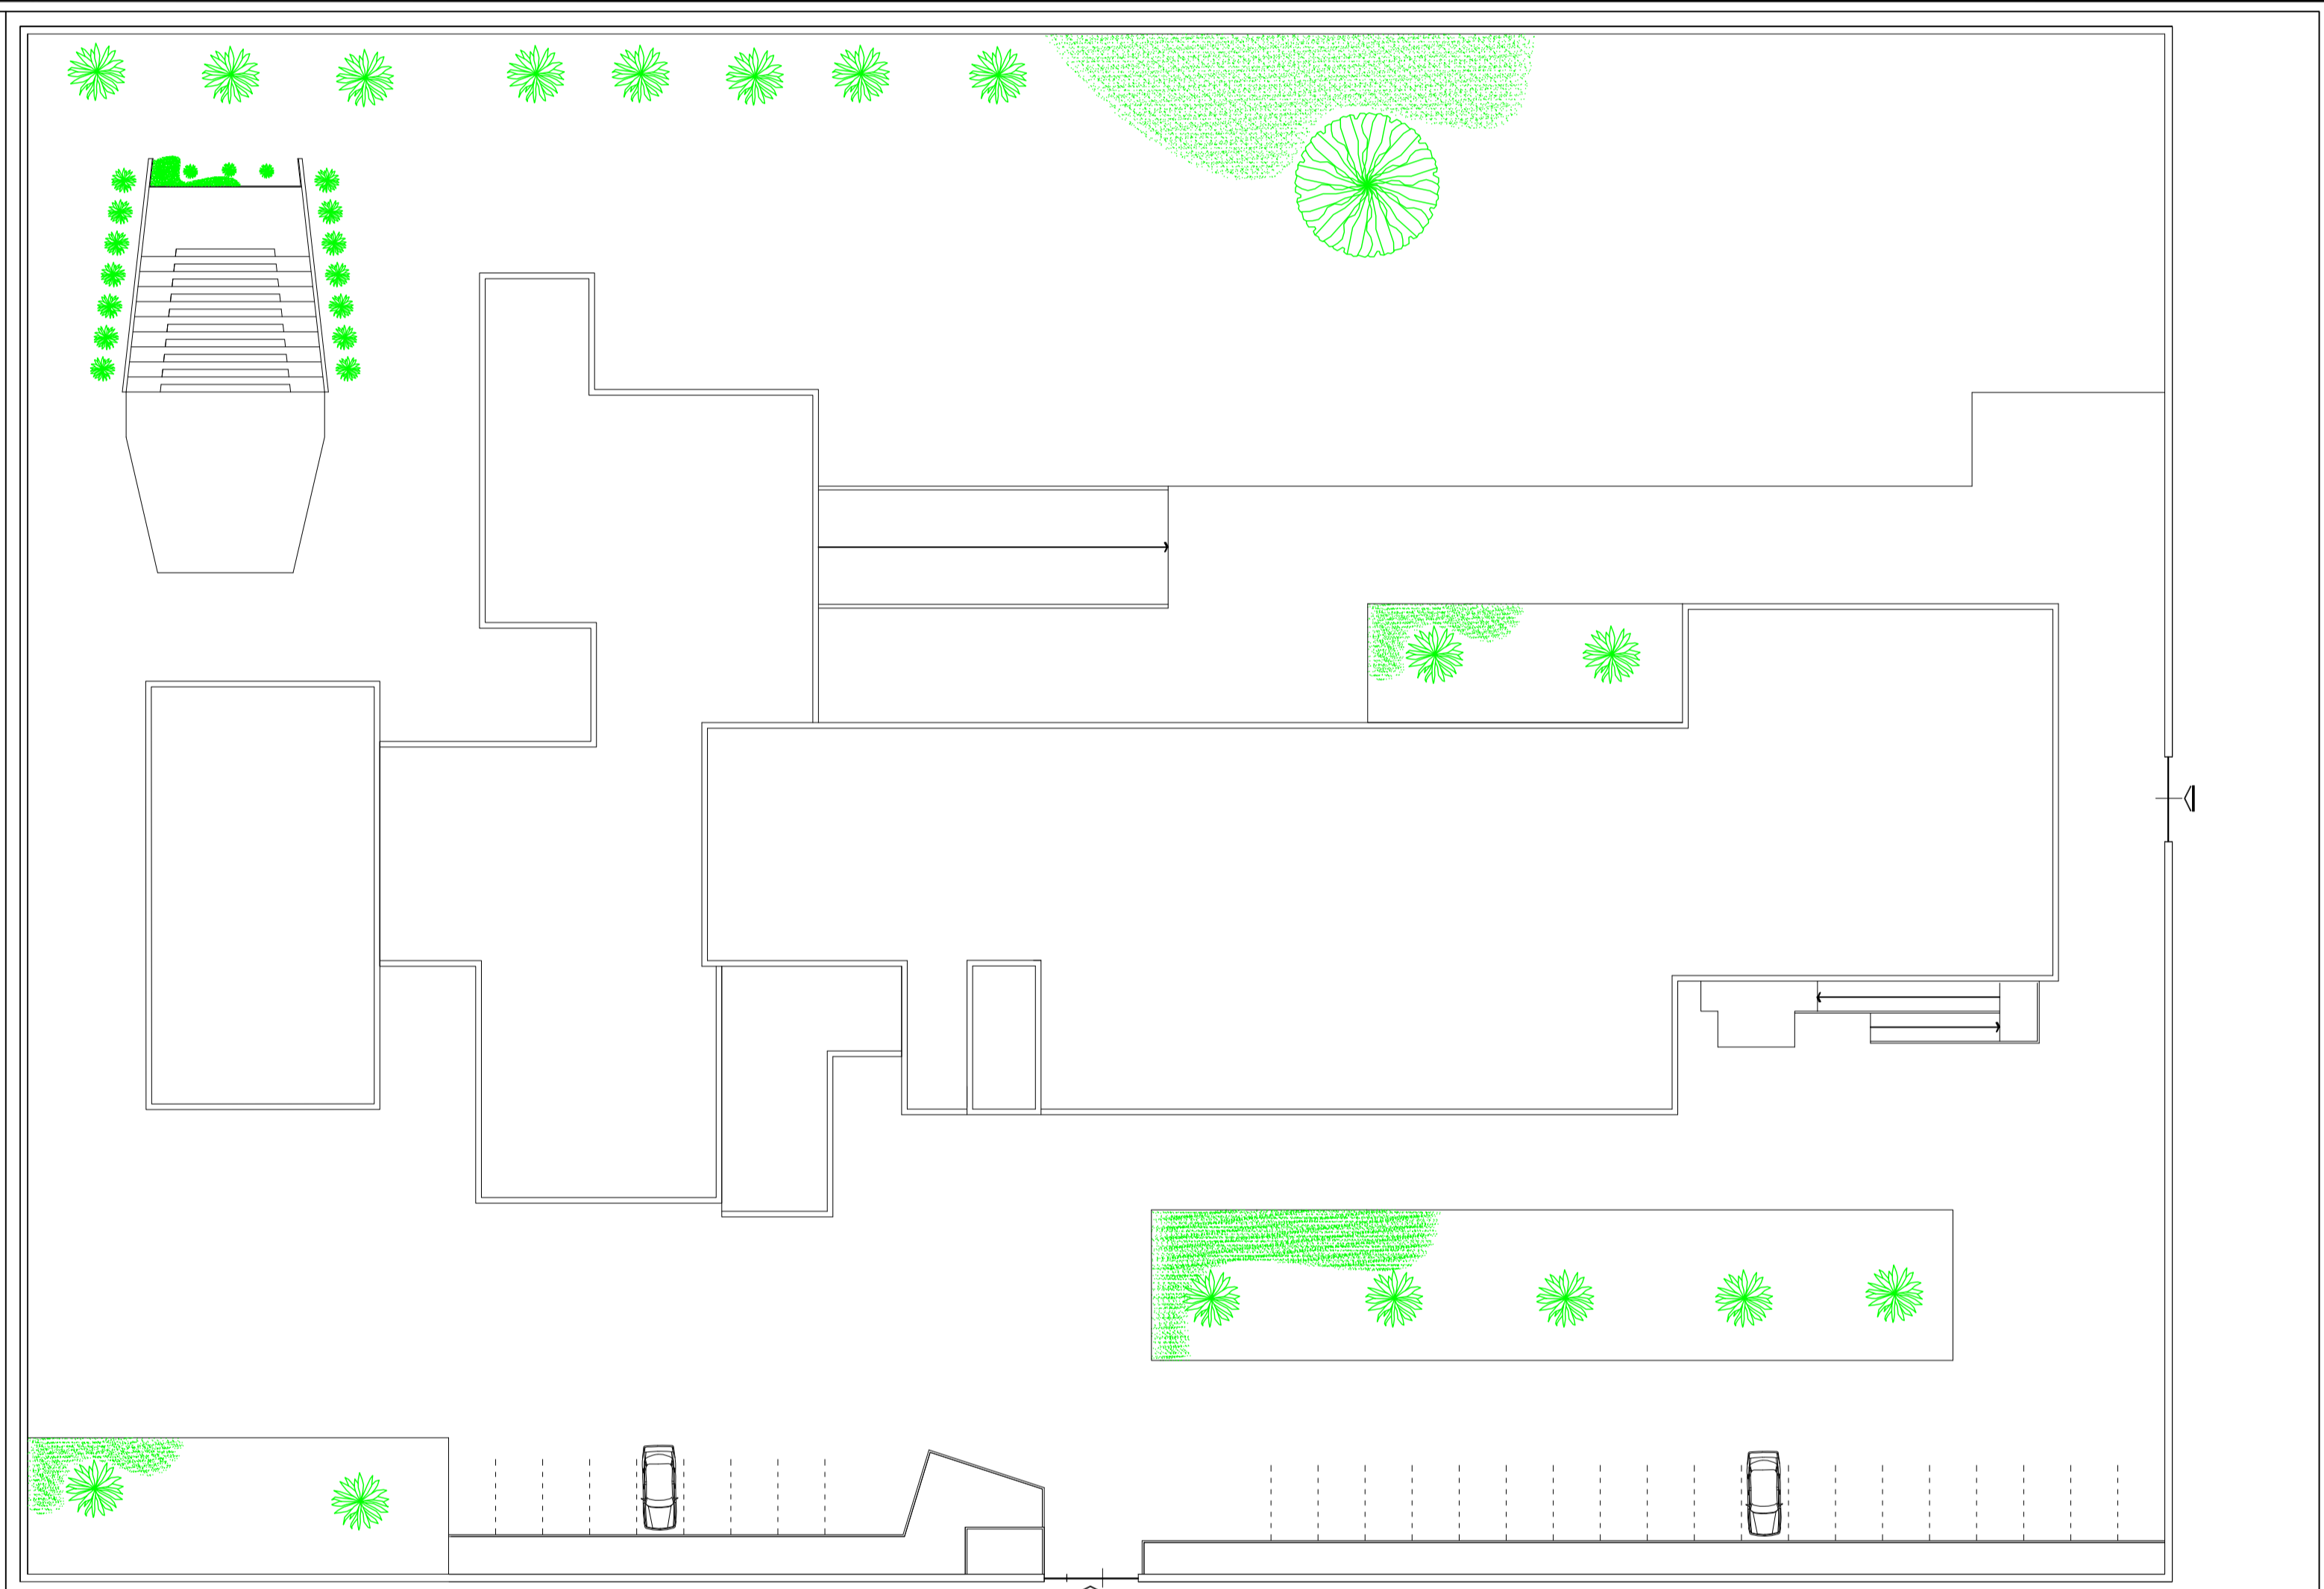

Inquadramento del lotto - scala 1/200

INQUADRAMENTO TERRITORIALE