COMUNE DI SANT'ARPINO
provincia di Caserta

INTERVENTO DI ADEGUAMENTO FUNZIONALE DELL'EDIFICIO SCOLASTICO "Cav. CINQUEGRANA"

PROGETTO ESECUTIVO

IL DIRIGENTE SCOLASTICO RUP
prof.ssa Paola Raffone

l'DUS RUP
Ing. Vincenzo Cimmino

IL PROGETTISTA
arch. Antonio Di Lorenzo

ELABORATI

- [ ] RELAZIONE TECNICA DESCRITTIVA
- [ ] RELAZIONE IMPIANTISTICA
- [ ] INQUADRAMENTO TERRITORIALE
  - [ ] Stralcio aerofotogrammetrico
  - [ ] Inquadramento luoghi
- [x] PROGETTO ARCHITETTONICO ESECUTIVO
  - [ ] C1 - Interventi per il risparmio energetico
  - [x] C2 - Adeguamento impianto elettrico
  - [ ] C3 - Abitabilità
  - [ ] C4 - Adeguamento accessibilità
  - [ ] C5 - Spazi pubblicitari
- [ ] COMPUTO METRICO DELLE OPERE
  - [ ] Computo metrico estimativo
  - [ ] Computo rifiuti speciali
  - [ ] Computo oneri sicurezza
  - [ ] Computo lavori in economia
- [ ] QUADRO ECONOMICO RIEPILOGATIVO
- [ ] ELENCO PREZZI UNITARI
- [ ] ANALISI NUOVI PREZZI
- [ ] STIMA INCIDENZA MANO D'OPERA
- [ ] CAPITOLATO SPECIALE D'APPALTO
- [ ] PIANO DI MANUTENZIONE DELL'OPERA
- [ ] PIANO DI SICUREZZA E COORDINAMENTO
- [ ] CRONOPROGRAMMA DEI LAVORI
- [ ] CONTRATTO D'APPALTO

gennaio 2014 | scala 1/100 | C.2

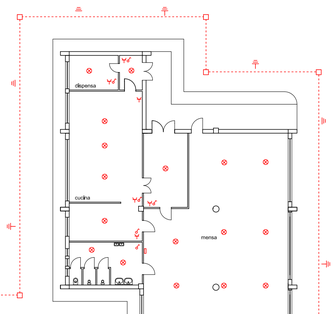

PIANTA PIANO RIALZATO

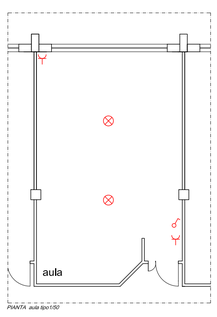

PIANTA aula tipo1/50

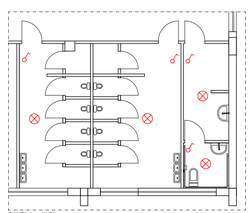

PIANTA bagni 1/50

LEGENDA	
	quadro elettrico
	interruttore
	presa bipasso 10/16 A
	lampada a soffitto
	lampada a parete
	pozzetto 400 x 400
	lampada di emergenza
	collettore di terra
	conduttura interrata
	picchetto di terra

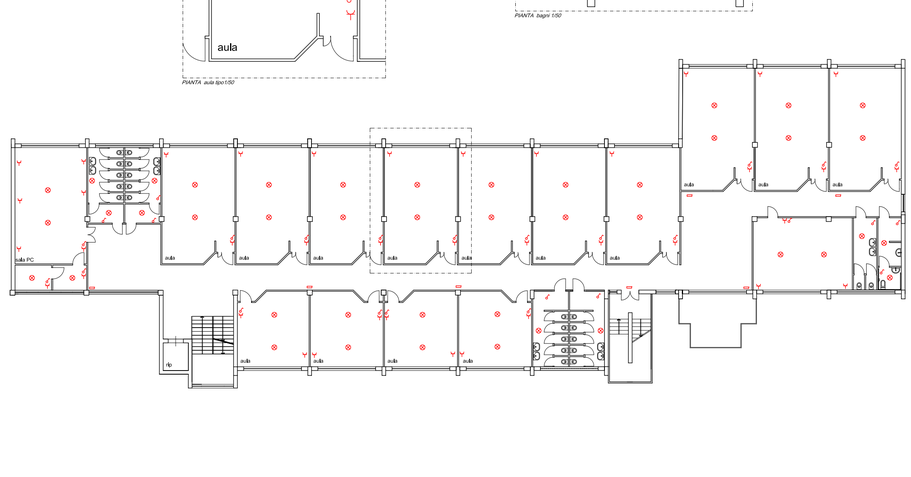

PIANTA PIANO PRIMO

C2-ADEGUAMENTO IMPIANTO ELETTRICO