





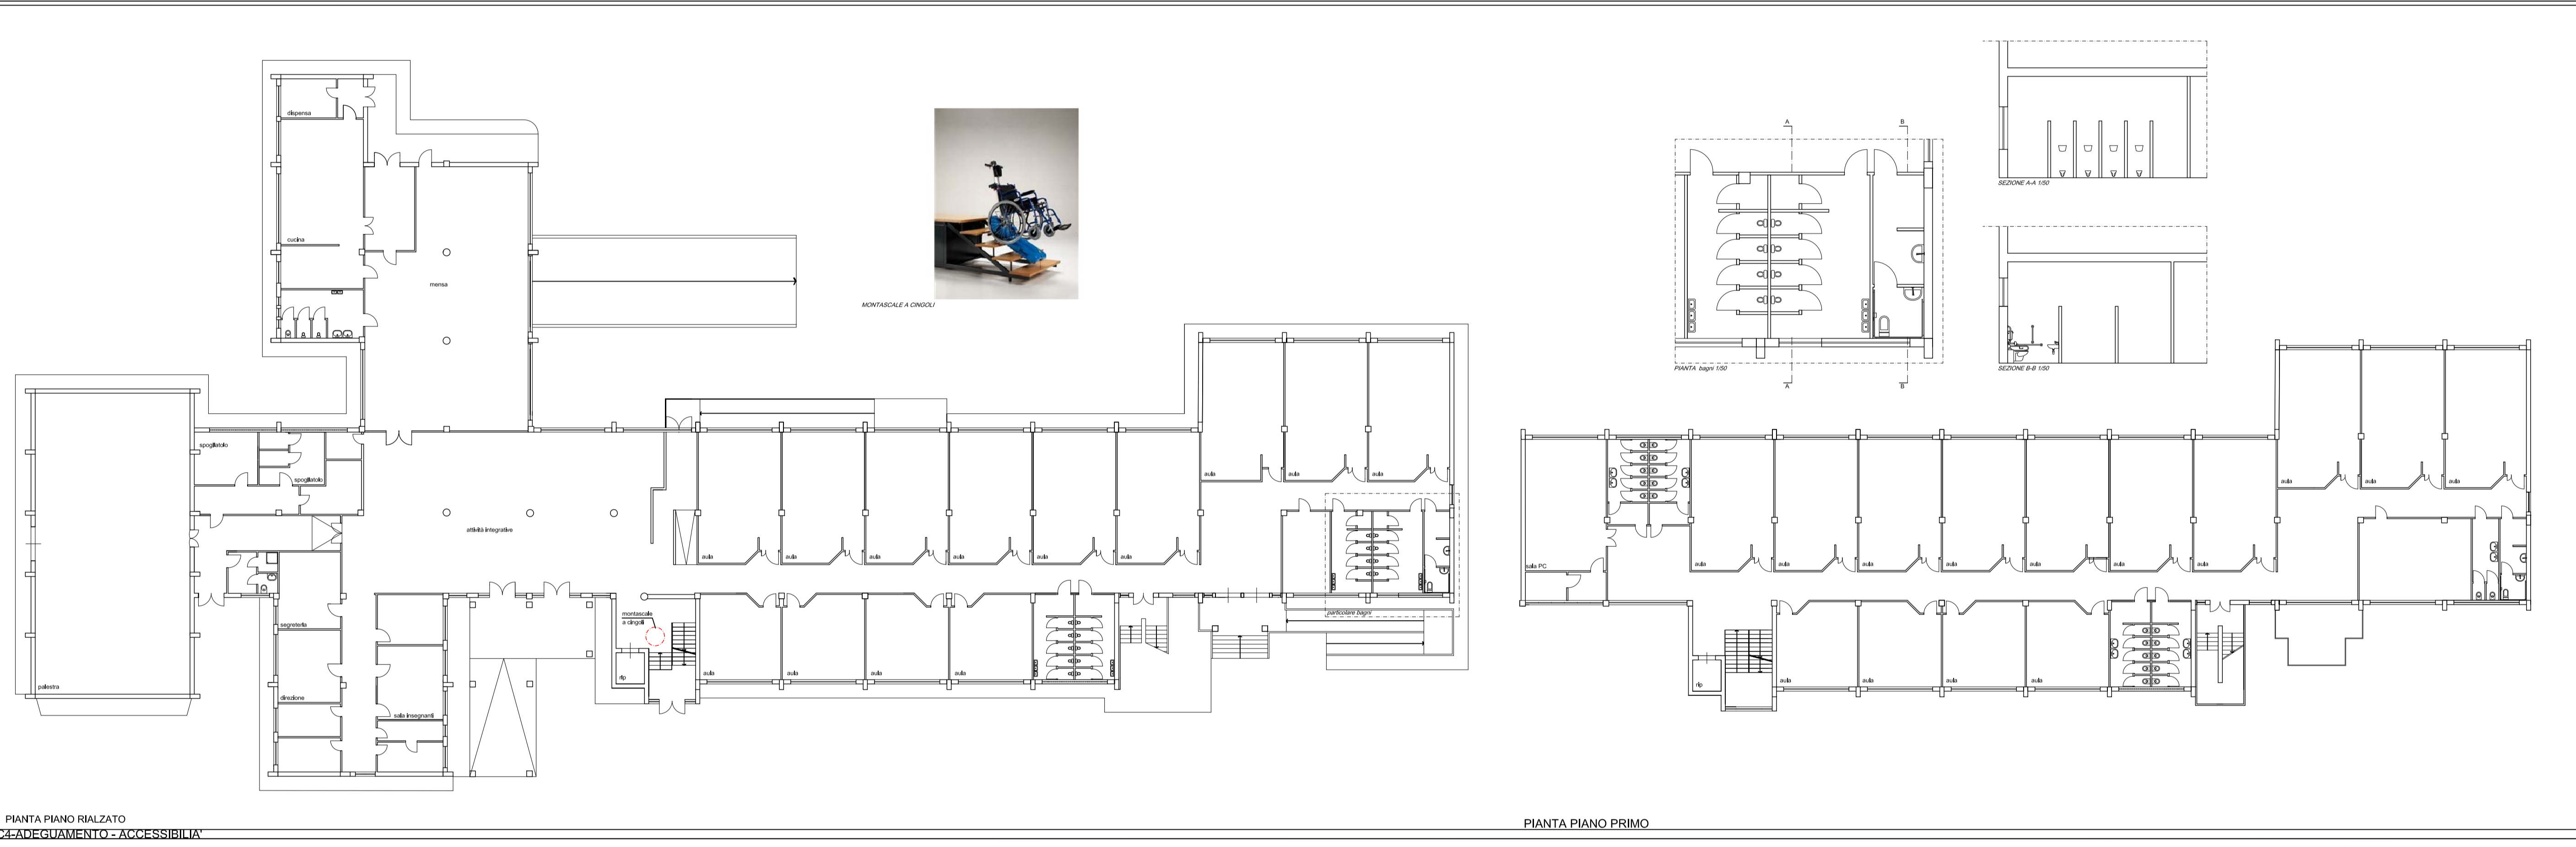

PIANTA PIANO PRIMO

ADEGUAMENTO - ACCESSIBILITÀ

COMUNE DI SANTARFINO	
INTERVENTO DI ADEGUAMENTO FUNZIONALE DELL'EDIFICIO SCOLASTICO "S. GIUSEPPINA"	
PROGETTO ESECUTIVO	

DATA	2014

C.4