
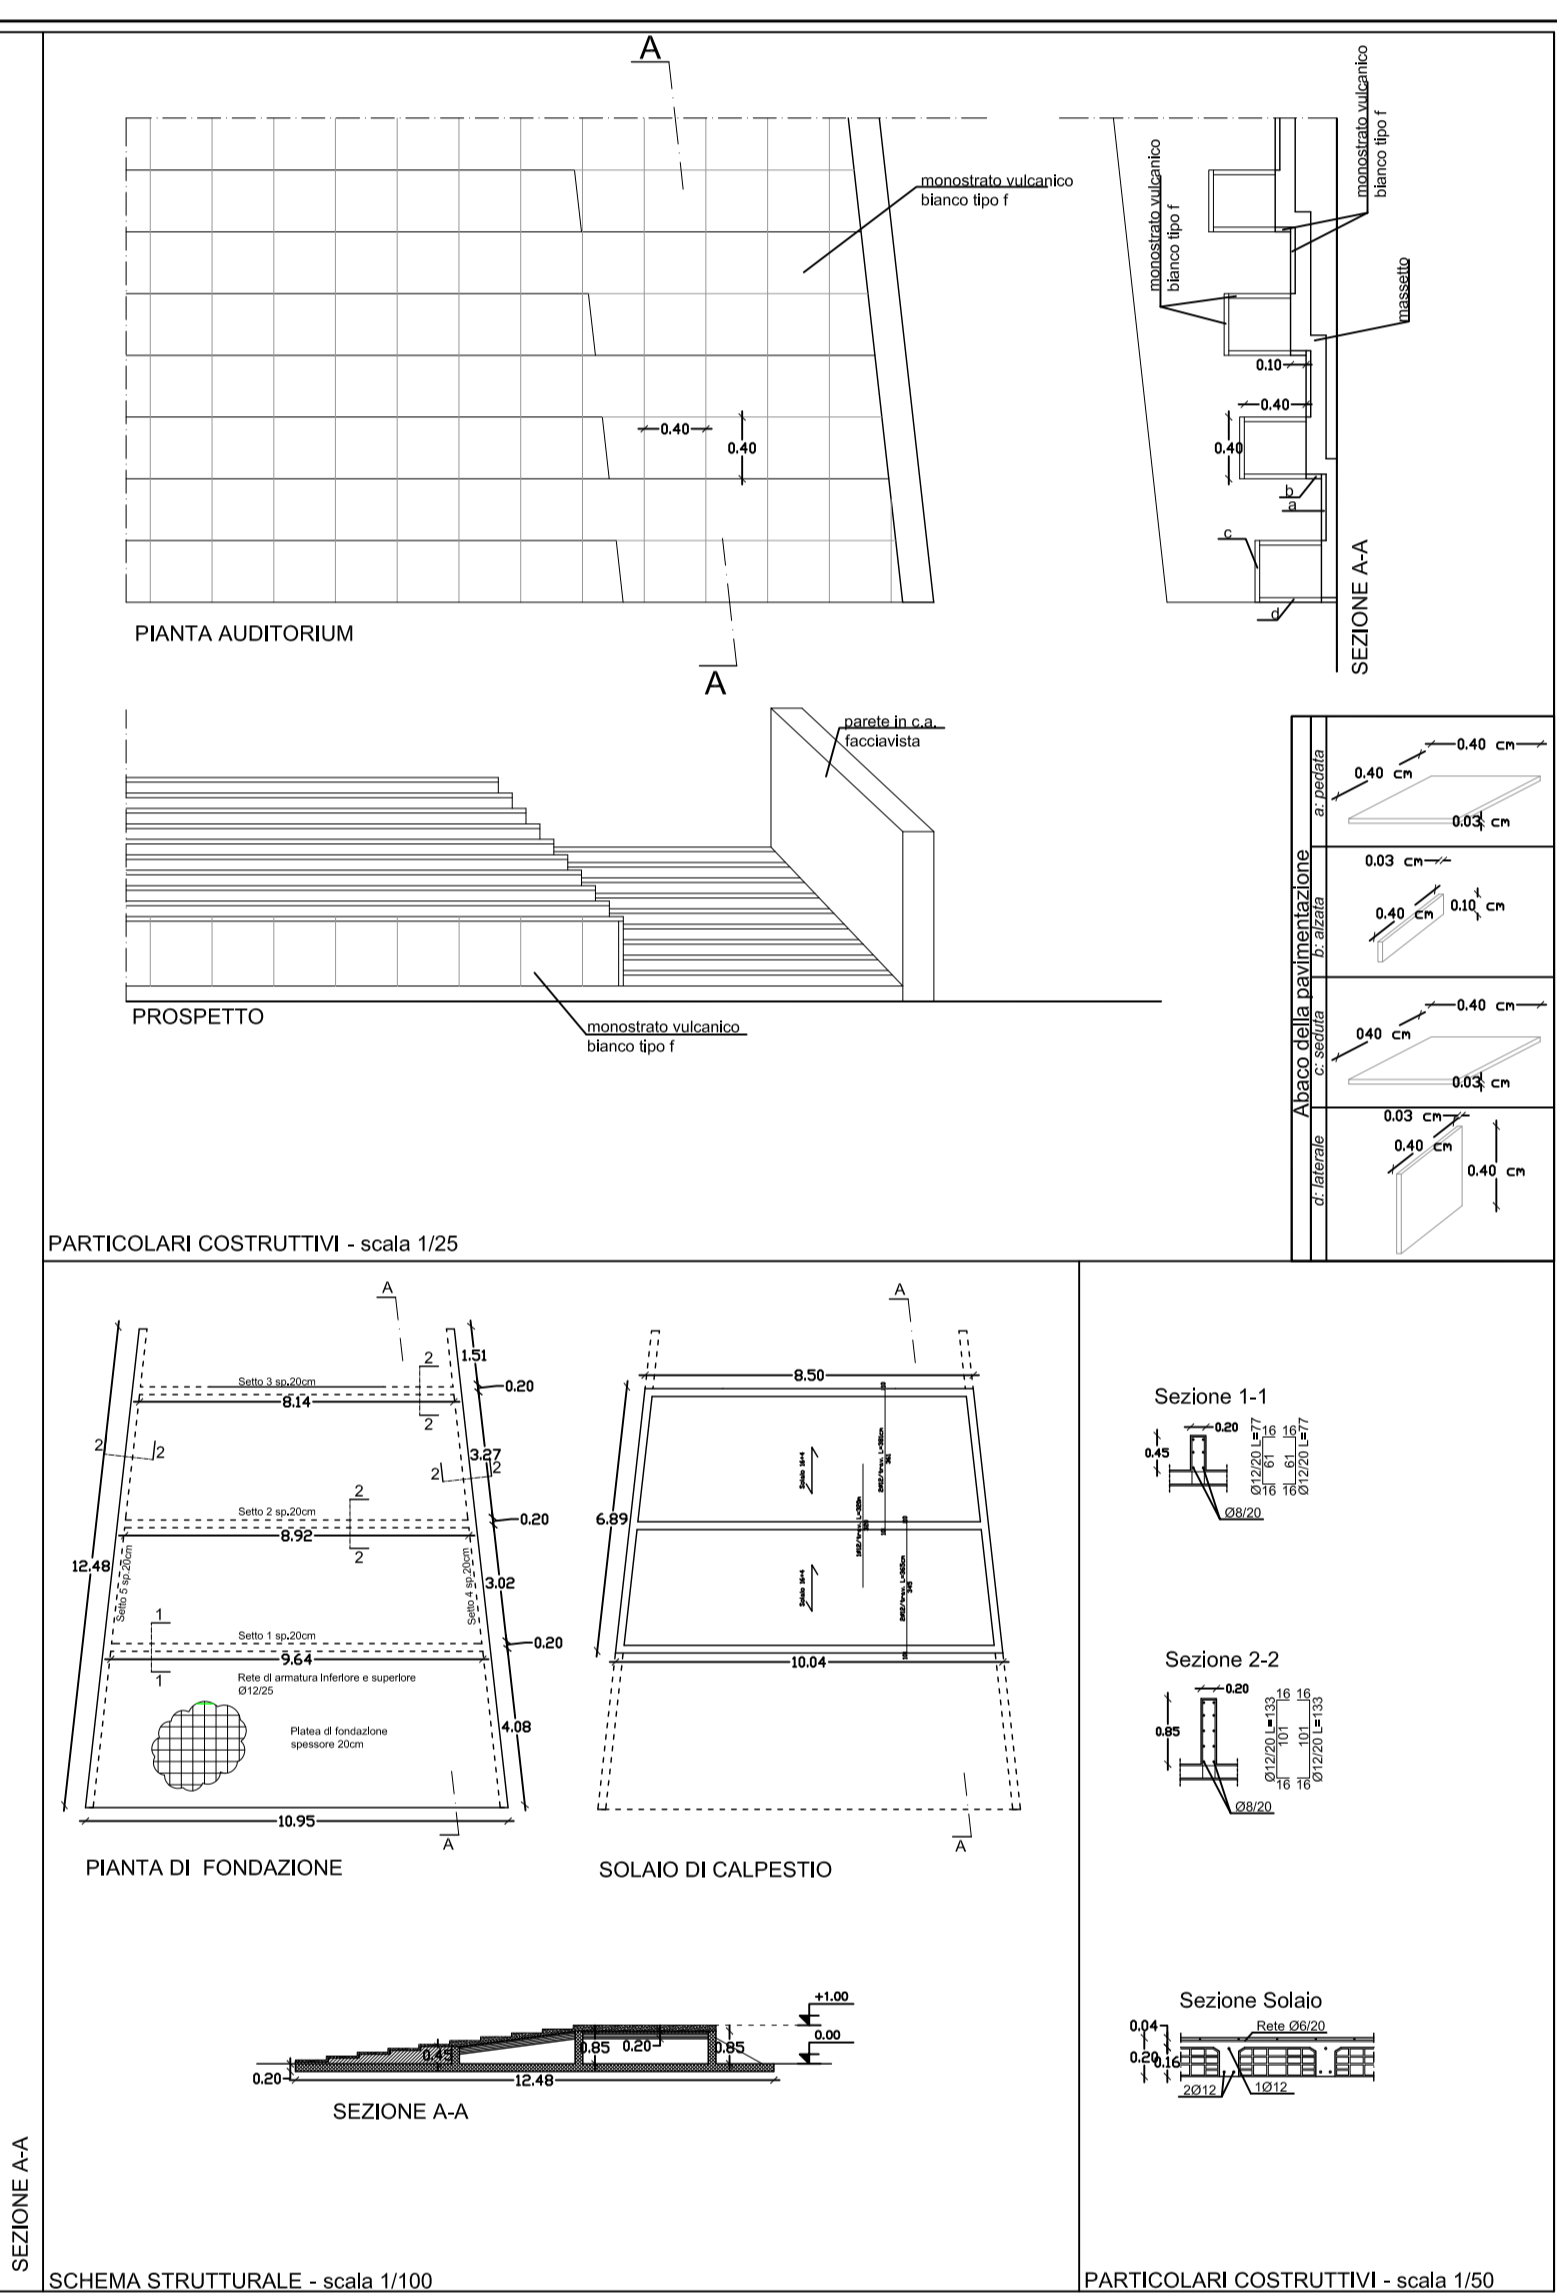


COMUNE DI SANTARPING provincia di Caserta	
INTERVENTO DI ADEGUAMENTO FUNZIONALE DELL'EDIFICIO SCOLASTICO "CAV. GIUGLIANO"	
PROGETTO ESECUTIVO	
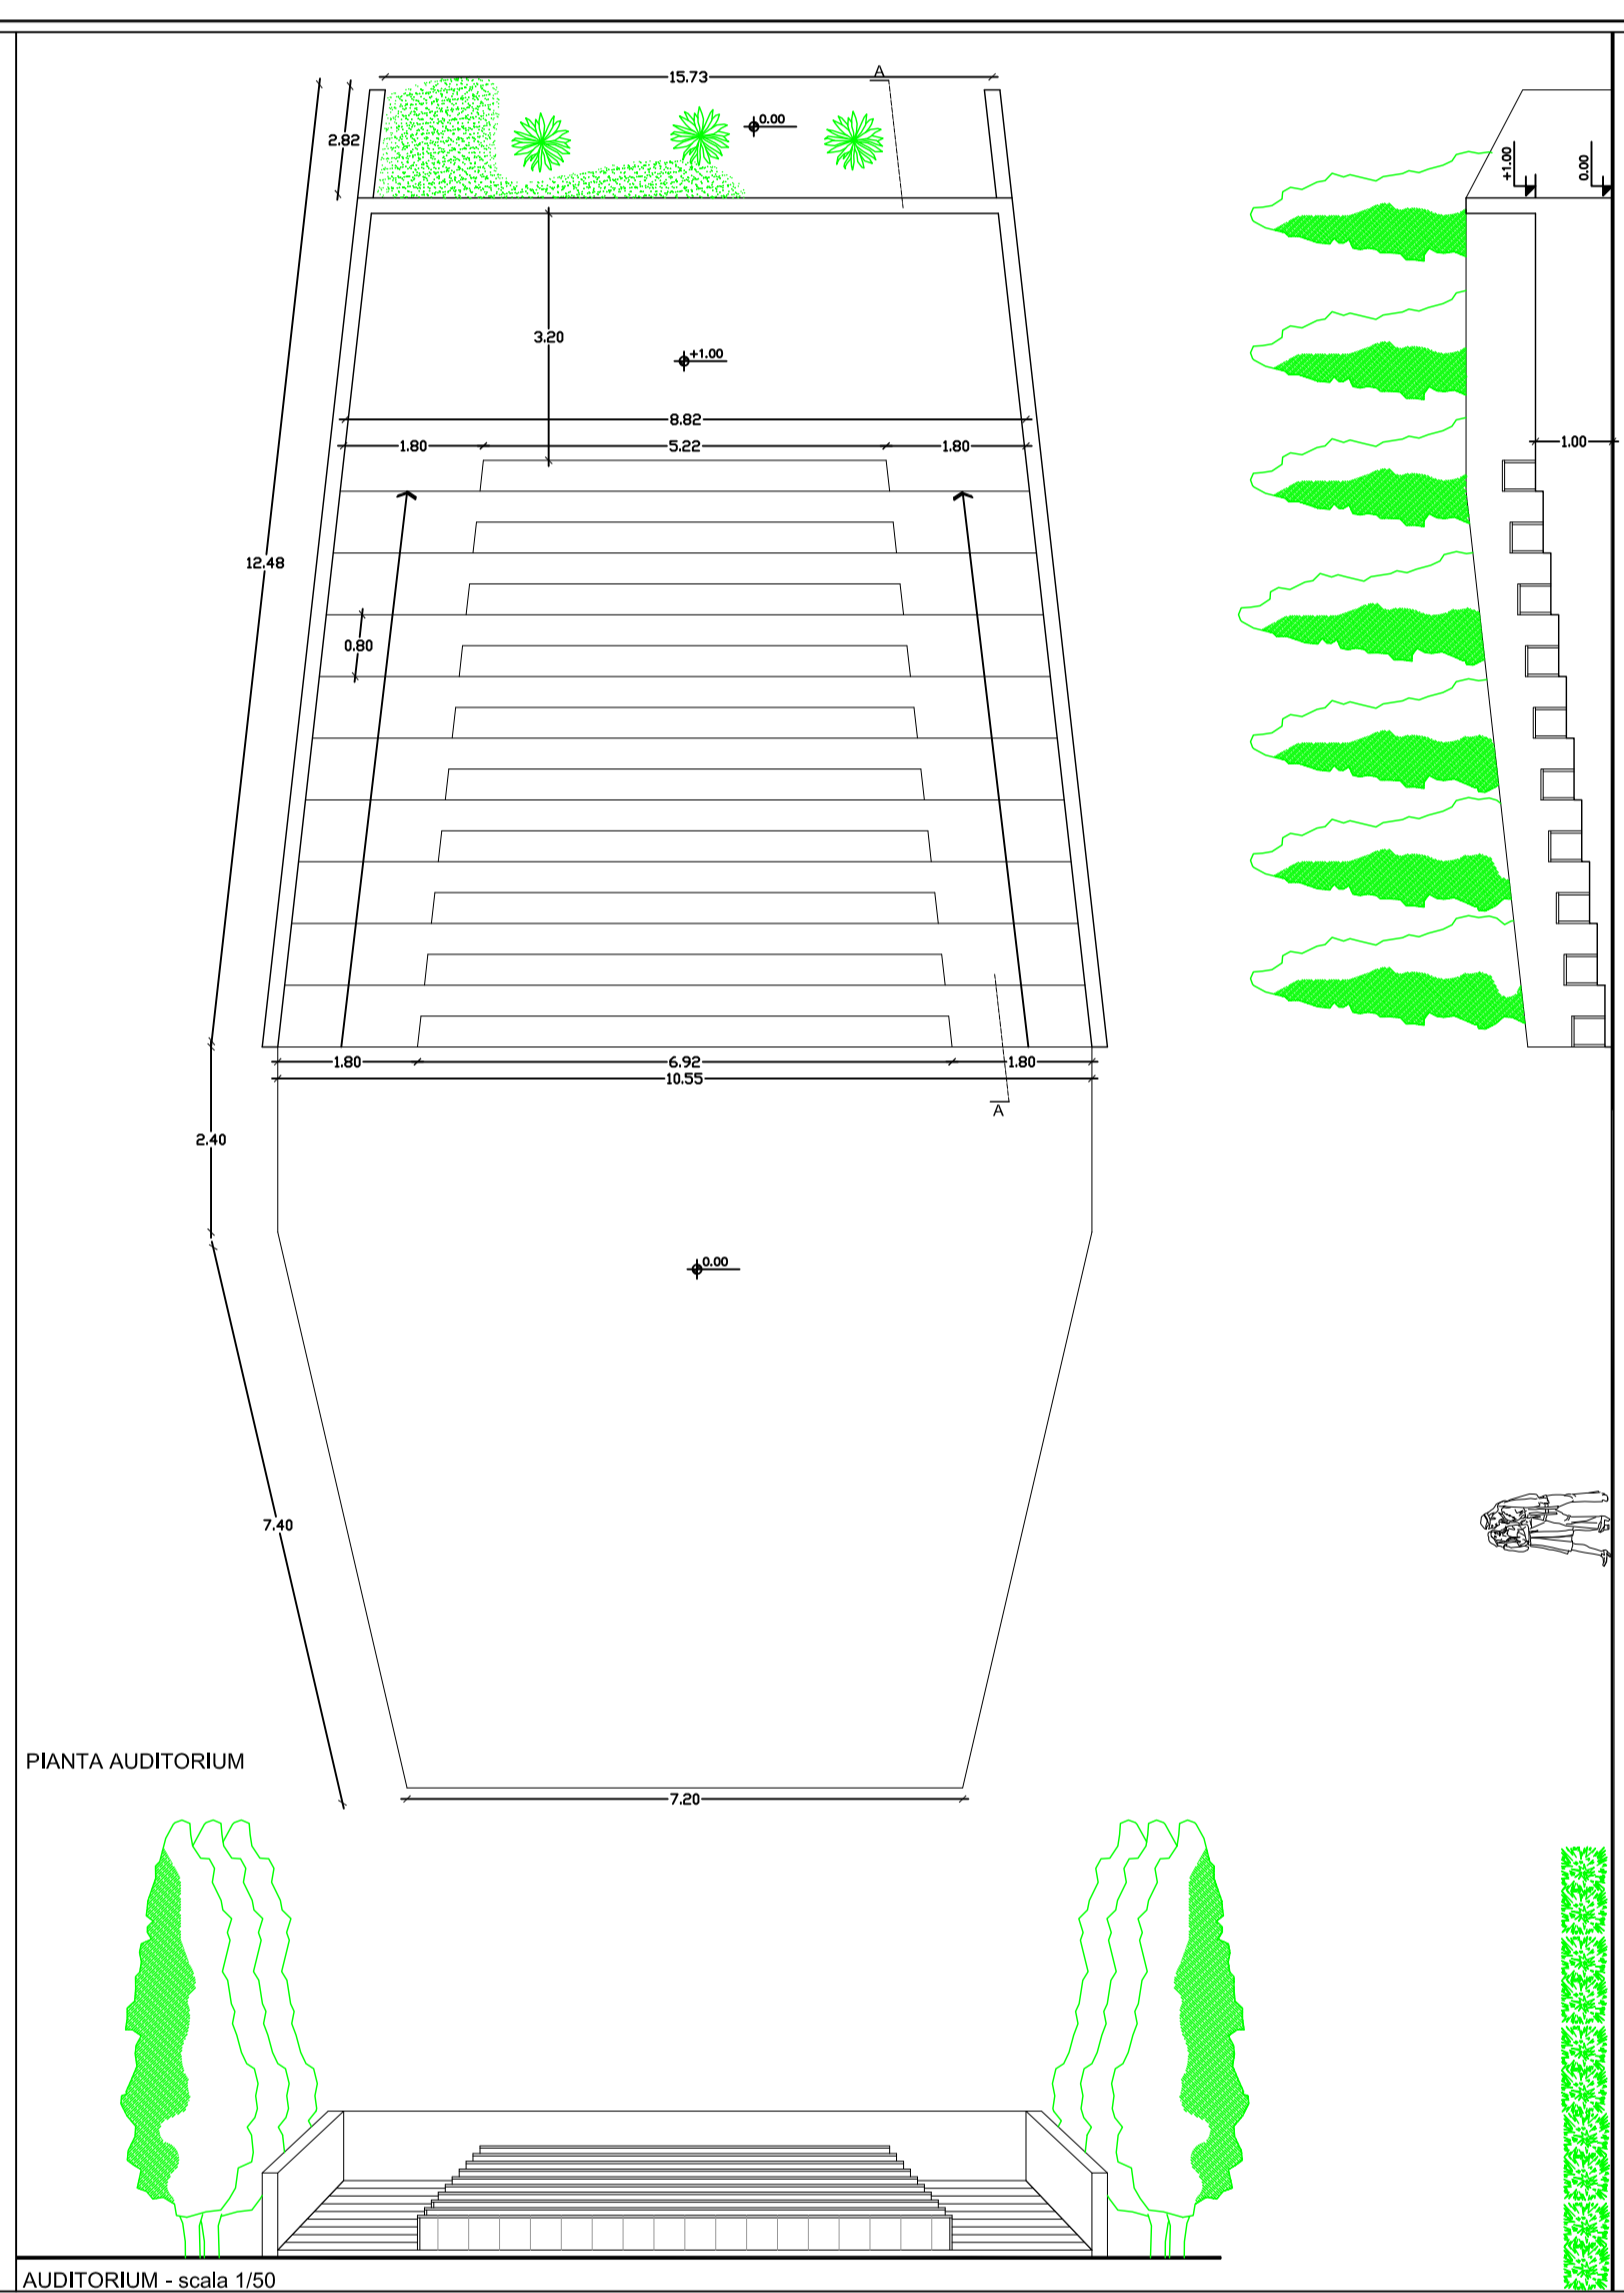

C5- SPAZI POLIVALENTI

C.5